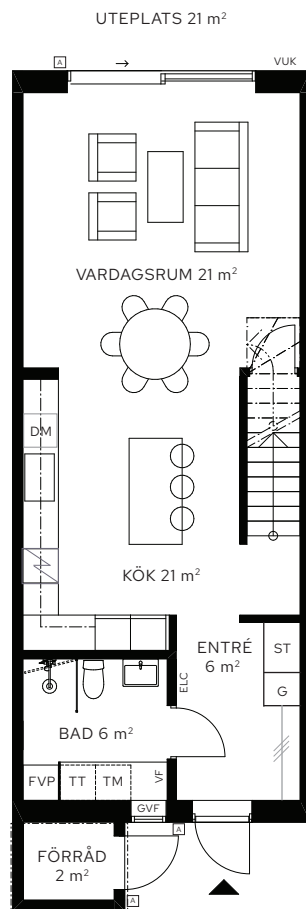



RADHUS: 1:2 | 1:3 | 1:4 | 1:5 | 1:6 | 1:7 | 1:8 | 2:2 | 2:3 | 2:4 | 2:5 | 3:2 | 3:3 | 3:4 | 3:5

BOYTA: 157 M²


ANTAL RUM: 6

TOMTYTA: 108-129 M²

BOSTADSYTA 58 m²
KALLFÖRRÅD 2 m²

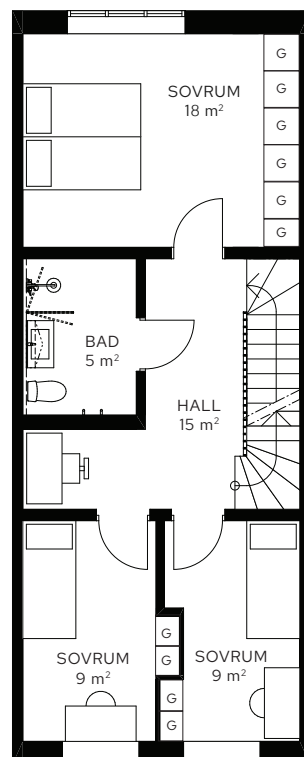

BOSTADSYTA 58 m²

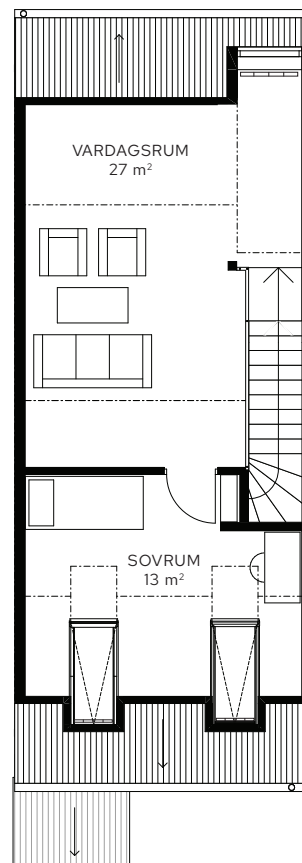

BOSTADSYTA 41 m²
Ej mätvärd yta 17 m²

A	ARMATUR
DM	DISKMASKIN
GVF	GOLVVÄRMEFÖRDELARE
ELC	ELCENTRAL
F	FRYS
FVP	FRÅNLUFTSVÄRMEPUMP
G	GADEROB
U/M	HÖGSKÅP MED UGN & MICRO
☑	INDUKTIONSHÄLL
K	KYL
▭	RADIATOR
ST	STÄDSKÅP
TT	TORKTUMLARE
TM	TVÄTTMASKIN
VF	VATTENFÖRDELARE
VUK	VATTENUTKASTARE
---	ÖVERSKÅP

Skala 1:150

Datum: 2022-08-22

Med reservation för ändringar.

Ytangivelser är cirka.

