

BOFAKTA GAVEL 2


Brf Näckrosen HÖRNINGSNÄS HUDDINGE

RADHUS: 1:1 | 2:1 | 3:1


BOYTA: 157 M²

ANTAL RUM: 6


TOMTYTA: 133-262 M²

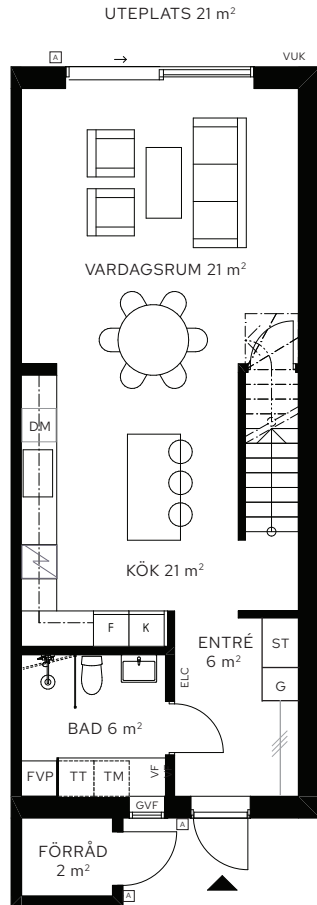

BOSTADSYTA 58 m²
KALLFÖRRÅD 2 m²

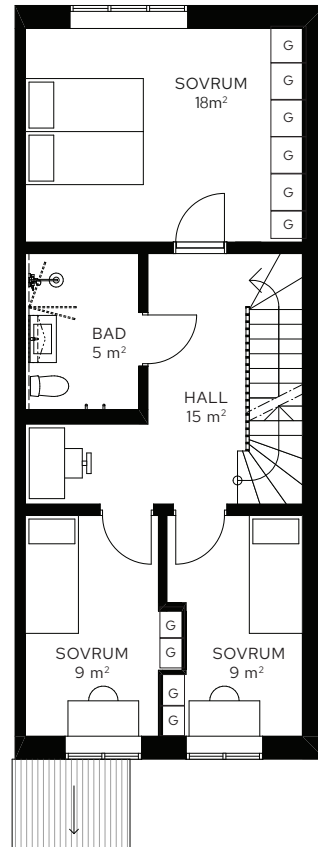

BOSTADSYTA 58 m²

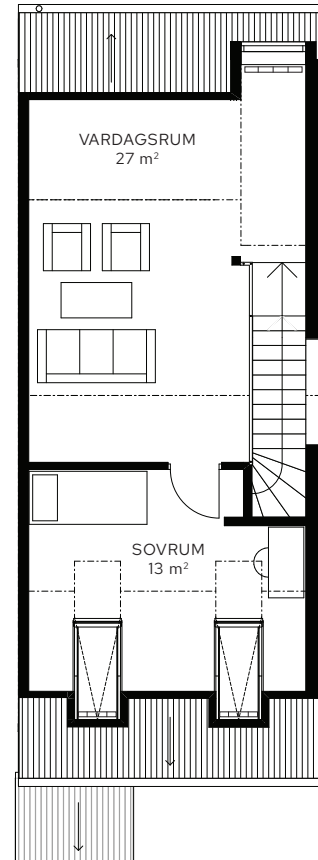

BOSTADSYTA 41 m²
Ej mätvärd yta 17 m²

A	ARMATUR
DM	DISKMASKIN
GVF	GOLVVÄRMEFÖRDELARE
ELC	ELCENTRAL
F	FRYS
FVP	FRÅNLUFTSVÄRMEPUMP
G	GADEROB
U/M	HÖGSKÅP MED UGN & MICRO
☑	INDUKTIONSHÄLL
K	KYL
▭	RADIATOR
ST	STÄDSKÅP
TT	TORKTUMLARE
TM	TVÄTTMASKIN
VF	VATTENFÖRDELARE
VUK	VATTENUTKASTARE
---	ÖVERSKÅP

Skala 1:150

Datum: 2022-08-22

Med reservation för ändringar.

Ytangivelser är cirka.

